


Läge och höjd nya stödmurar i trappa lika bef.

SKALA 1:200

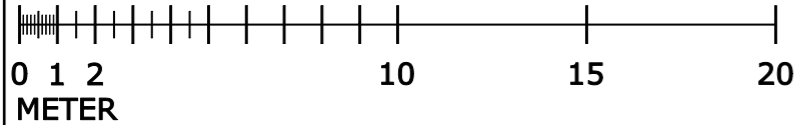

Vågen AB  
 Pukegatan 3A, Gaveln  
 416 58 GÖTEBORG  
 www.vagenab.se

RITAD AV  
 Ola Westerlund

Ansvarig  
 OW

ORT OCH DATUM/SENAST REVIDERAD  
 Göteborg 2021-04-20

Bygglovshandling

Brf Brunkebergsgatan 3  
 Plan Mark och källare  
 Nytt utförande

Göteborgs Kommun

SKALA 1:200

FASTIGHETS BETECKNING  
 Lunden 13:6

RITNINGSNUMMER  
 A-01.0-22

A3