


## Beskrivning

Nya murar och yttre bjälklag i betong.  
Mur mot söder förlängs 2,4 m i syfte att skapa en något större yta för p-platser.


Ny uteplats som blir tillgänglig från gångbanan.  
Spaljé/skärmvägg runt uteplats.  
45 regel, 45 luftspalt, 45 regel osv.

Staket i tryckimpregnerat virke på stödmurar. Skyddshöjd 1 100 mm.

Sly och mindre träd rensas bort utmed muren på egen tomtmark.  
Sly röjs på grannfastigheter enligt ök med respektive fastighetsägare.

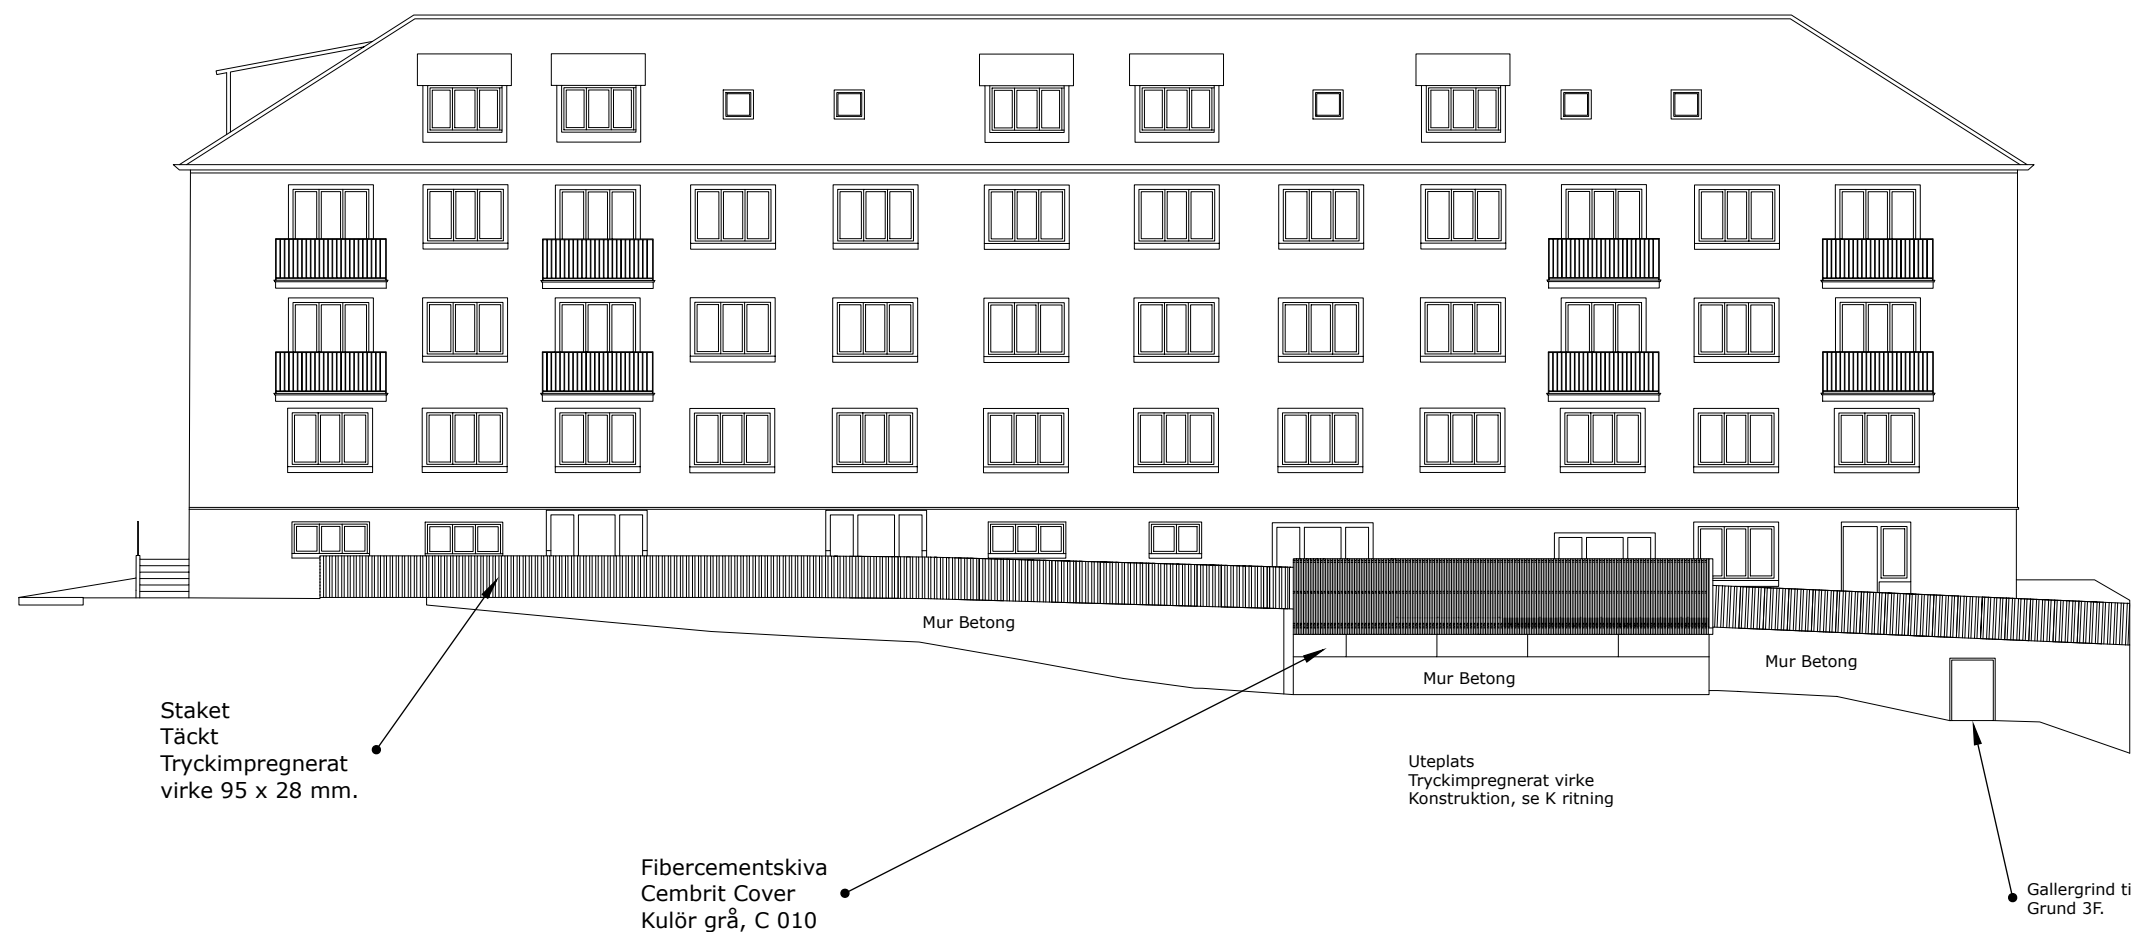

SKALA 1:200

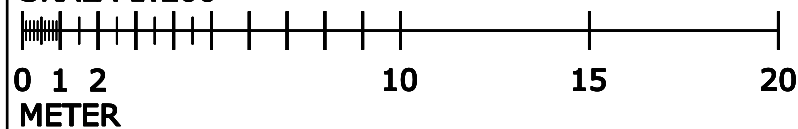

Vågen AB  
Pukegatan 3A, Gaveln  
416 58 GÖTEBORG  
www.vagenab.se

RITAD AV  
Ola Westerlund

Ansvarig  
OW

ORT OCH DATUM/SENAST REVIDERAD  
Göteborg 2021-03-31

Bygglovshandling

Brf Brunkebergsgatan 3  
Fasad mot Öster  
Nytt utförande

Göteborgs Kommun

SKALA ?

FASTIGHETS BETECKNING  
Lunden 13:6

RITNINGSNUMMER  
A-01.3-22

A3