

Beskrivning


Nya murar och yttre bjälklag i betong.

Ny uteplats som blir tillgänglig från gångbanan.

Spaljé/skärmvägg uteplats
45 regel, 45 luftspalt, 45 regel osv.

Staket, täckt, på stödmur,
tryckimpregnerat virke

Sly och mindre träd och stubbar
rensas bort med muren inom
tomtmark

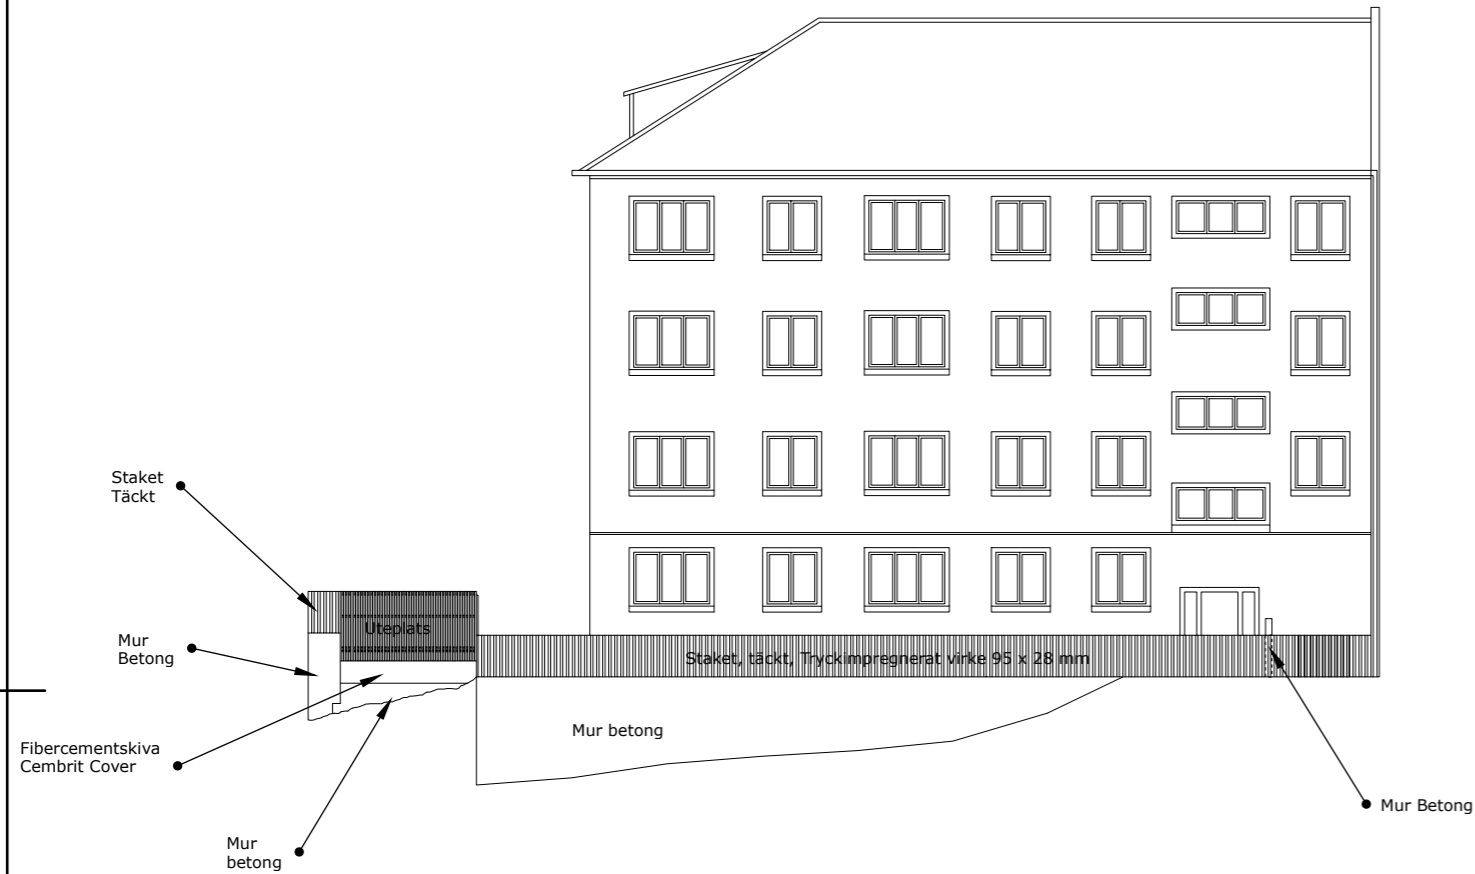

Vågen AB
Pukegatan 3A, Gaveln
416 58 GÖTEBORG
www.vagenab.se

RITAD AV
Ola Westerlund

Ansvarig
OW

ORT OCH DATUM/SENAST REVIDERAD
Göteborg 2021-03-31

Bygglovshandling

Brf Brunkebergsgatan 3
Fasad yttre mot Norr
Nytt utförande

Göteborgs Kommun

SKALA 1:200

FASTIGHETSBECKNING
Lunden 13:6

RITNINGNUMMER
A-01.3-12

A3